



Wzrost p.d. Uędnę

Załącznik nr 2 do Regulaminu
Kluczborskiego Budżetu Obywatelskiego
na rok 2016

Numer identyfikacyjny zadania,
tzw. ID. GM.3020.1.24.2015.02
(wpisuje właściwa komórka organizacyjna
Urzędu Miejskiego w Kluczborku)

**Formularz zgłoszeniowy propozycji zadania
do Kluczborskiego Budżetu Obywatelskiego
na rok 2016**

Uwaga:

Wypełnienie punktów 1 – 7 oraz dołączenie listy, o której mowa w punkcie 8, jest obowiązkowe.

1. Tytuł zadania „RADOŚNY PLAC ZABAW PRZY UL. KOCHANOWSKIEGO”.

BUDOWA PLACU ZABAW I ZAGOSPODAROWANIE
PRZESTRZENI PODWÓRZA.

2. Lokalizacja, miejsce realizacji zadania (tutaj proszę podać dokładny adres, opisać miejsce albo obszar, w którym ma być realizowane zadanie, w celach pomocniczych zalecane jest dołączenie mapy, szkicu sytuacyjnego i/lub zdjęcia terenu/obiektu, którego dotyczy propozycja zadania- ewentualne dodatkowe załączniki proszę wymienić w punkcie 9)

PLAC ZABAW MA POWSTAĆ W MIEJSCU DO MIEDZY
DWOMA ULICAMI DOJAZDOWYMI DO BLOKÓW NA UL.
KOCHANOWSKIEGO. W MIEJSCU GDZIE AKTUALNIE ZNAJDUJE
SIĘ PIASKOWNICA, ŁAWKI, PRZECINAKŁY PODWÓRKO CHODNIK
(KTÓRY CHCEMY PRZENIEŚĆ I PRZEORGANIZOWAĆ)
ZAŁĄCZENIA: ZDJĘCIA MIEJSCA I PLAN PLACU ZABAW.

3. Opis zadania (Proszę opisać co dokładnie ma zostać wykonane w ramach zadania, wskazać jego główne założenia i działania, które będą podjęte przy jego realizacji).

W POROZUMIENIU ZE SPÓŁDZIELNIĄ MIESZKANIOWĄ, CHCEMY
ZLIKWIDOWAĆ ISTNIEJĄCĄ PIASKOWNICĘ ORAZ PRZECINAKŁY
WZDŁOŻ PODWÓRKA CHODNIK (SĄ NOWE KOSTKOWE CHODNIKI
DO BOKU PODWÓRZA). BUDOWA PLACU ZABAW ODBĘDZIE SIĘ
W OPARCIU O PROJEKT KTÓRY STANOWI OSOBNY ZAPIS. W
SKŁAD PLACU ZABAW WCHODZIĆ BĘDĄ NASTĘPUJĄCE
URZĄDZENIA REKREACYJNE:

- zestaw rekreacyjny 3-wieżowy ŚMIGŁAK 3
- hamulec swing
- koźle moko



- huśtawka Jolka 2 AB1
- Regulamin
- kosz perkowy x 2 szt.
- Lewko x 2 szt.

PLAC ZABAW WYKONYWANY BĘDZIE PRZEZ FIRMĘ
COMES SOKOŁOWSKI SP. JAKUBA z Seydliczowic.

4. **Uzasadnienie** (Proszę napisać, jaki jest cel realizacji zadania, jakiego problemu dotyczy i jakie rozwiązania proponuje, a także uzasadnić, dlaczego zadanie powinno być zrealizowane i jakie grupy mieszkańców skorzystają z realizacji zadania).

W PROMIENIU KILKUSIECI METRÓW OD DWÓCH NAJWIĘKSZYCH BLOKÓW PRZY UL. KOCHANOWSKIEGO ORAZ OTACZAJĄCYCH ICH BLOKÓW I KAMIENIC PRZY UL. SIENKIEWICZA, REYMONTA I SIENKIEWICZA NIE MA ŻADNEGO PLACU ZABAW DLA DZIECI. AKTUALNIE NA TERENIE ZIELONYM ZNAJDUJE SIĘ STARA PIASKOWNICA; KARUZELA BEZ ZABEZPIECZEŃ; ROZPADAJĄCE SIĘ ŁAWKI I ZNAK Z ZAKAZEM GRY W PIŁKĘ. DZIECI BAWIĄCE SIĘ, MIĘDZY BLOKAMI NIE MAJĄ MIEJSCA BY TO ROBIĆ BEZPIECZNIE. PLAC ZABAW SŁUŻYŁBY JAKO MIEJSCE SPOTKAŃ DZIECI Z OKOLIC. ZACHĘCANIE DZIECI DO AKTYWNOŚCI FIZYCZNEJ PRZYCZYNIŁO SIĘ DO ICH ROZWOJU FIZYCZNEGO I UCZY WSPÓŁCZYŃIA W GRUPIE. PLAC ZABAW POZWOLIŁBY NA WIĘKSZĄ INTEGRACJĘ Z DZIEĆMI I SĄSIEDNICH ZABUDOWAŃ A SKUPIAJĄC W JEDNYM MIEJSCU WIĘKSZĄ IŁOŚĆ DOROSŁYCH POZWOLIŁOBY ZAPEWNIĆ BEZPIECZNE MIEJSCE ROZRYWKI DZIECIOM W WIEKU OD 1-15 LAT. URZĄDZENIA ZOSTAŁY WYBRANE PO KONSULTACJI Z RODZICAMI RÓŻNYCH GRUP WIEKOWYCH I MA NA CELU ZRÓŻNICOWANIE TRUDNOŚCI POSZCZEGÓLNYCH URZĄDZEŃ I DOPASOWANIE ICH DO JAK NAJSZERSZEGO GRONA ODBIORCÓW WŚRÓD DZIECI.



5. Szacunkowe koszty zadania (proszę uwzględnić wszystkie składowe części zadania oraz ich szacunkowe koszty).

Składowe części zadania	Koszt
1. <i>Ławek Rekreacyjnych ŚMIGŁAK 3</i> <i>2 MONTAŻEM</i>	<i>32 565,48</i>
2. <i>Komoda SWING</i> <i>2 MONTAŻEM</i>	<i>4862,19</i>
3. <i>Wózka MODRA</i> <i>2 MONTAŻEM</i>	<i>15 333,81</i>
4. <i>Huśtawka GOLKA 2 AB1</i> <i>2 MONTAŻEM</i>	<i>4241,04</i>
5. <i>REGULAMIN, KOSZE, ŁAWKI</i> <i>2 MONTAŻEM</i>	<i>4243,50</i>
6. <i>PIASKOWANIE + KRZEWY</i>	<i>2553,98</i>

Łącznie: *50.000/* zł



LEGENDA:

- chodnik istniejący przeznaczony do rozbiórki ok. 92 m²
- rozbudowa istniejącego parkingu o ok. 202 m²
- poszerzenie terenu zieleni pod istniejącą lipą
- lipa istniejąca
- klomb istniejący
- P - parking istniejący



Urządzenia przeznaczone do demontażu:

- istniejący stół do ping-ponga
- istniejące urządzenia na placu zabaw
- istniejące ławki

URZĄDZENIA PROJEKTOWANE:

na nawierzchni trawiastej
wolna powierzchnia wymagana pod plac zabaw ok. 192 m²

① Stół do ping-ponga - 1 szt.

② Zestaw rekreacyjny Twierdza Dwie Baszty - 1 szt.

③ Ławka z oparciem Kompan - 4 szt.

④ Kosz okrągły listwy drewniane - 2 szt.

⑤ Regulamin placu zabaw - 1 szt.

— projektowane ogrodzenie placu zabaw wys. 1 m - 46 mb
+ furka szer. 1 m - 1 szt.

■ - naturalna nawierzchnia trawiasta

■ - naturalna nawierzchnia piaskowa
(warstwa gr. 30 cm) - ok. 84 m²

PROJEKTOWANE NASADZENIA OZDOBNE:

○ żywotnik zachodni 'Smaragd' - 30 szt.

Wymagane odległości placu zabaw od:

- okien budynków mieszkalnych - min. 10 m


- miejsc gromadzenia odpadów - min. 10 m

- parkingu dla zgrupowania od 5 do 60 stanowisk - 10 m

- linii rozgraniczających ulicę - min. 10 m

Ześlizg zjeżdżałni powinien być zwrócony
w kierunku innym niż południowy

Nazwa inwestycji	Koncepcja zagospodarowania terenu przy ul. Kochanowskiego 19-31 w Kluczborku		
Inwestor	GMINA KLUCZBORK		
Data 07.08.2015	Comes Sokółwscy Sp. J.		skala 1:500
			Arkusz nr 1

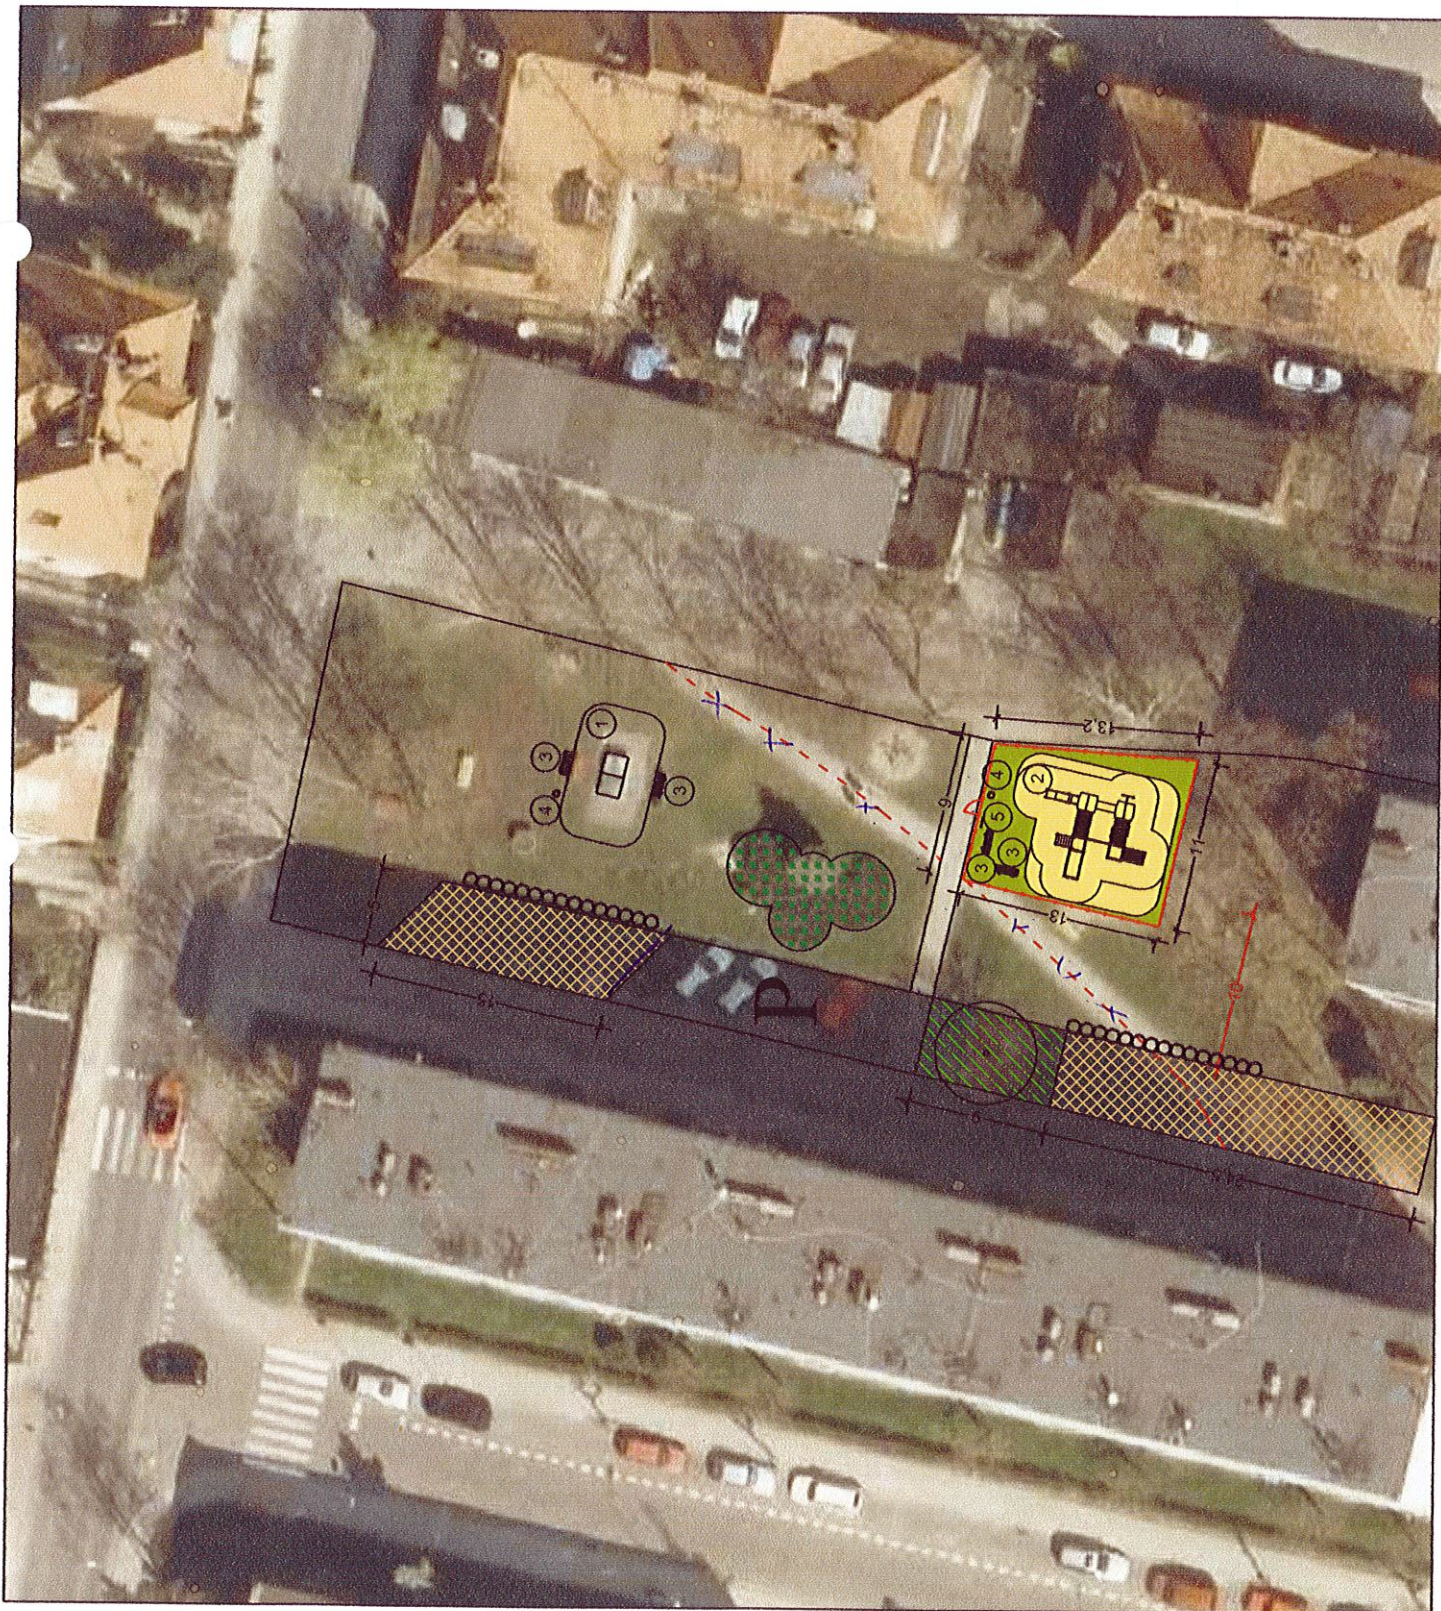

"COMES" SOKOŁOWSCY SPÓŁKA JAWNA

26-500 Szydłowiec
Kościuszki 128A
NIP: 799-00-02-408

Oferta sprzedaży**nr OS-1187/B/2015**Data wystawienia: **2015-08-25**Data ważności: **2015-08-25**Data realizacji: **Brak ograniczenia**

010096000001439024

Strona: 1 z 2**Kontrahent:**

Gmina Kluczbork
46-200 Kluczbork
ul. Katowicka 1
NIP: 751-165-84-19

Nasz kontakt:

KATARZYNA GOZDEK
tel.: 48 6174817 wew. 115
e-mail:

Opis: Oferta na zakup, dostawę i montaż urządzeń zabawowych.

Termin realizacji : około 4-5 tyg. od daty złożenia zamówienia (Projekt placu zabaw - wykonanie 2016r).

Realizacja : Gmina Kluczbork

Forma płatności : przelew 14 dni

Usługa montażowa urządzeń zabawowych nie obejmuje wykonania nawierzchni bezpiecznej.

W przypadku wystąpienia robót dodatkowych nie ujętych w zleceniu i ofercie będą one zlecone i rozliczane na podstawie kosztorysu dodatkowego.

Lp.	Kod Nazwa towaru	Ilość/J.m.	Cena netto (PLN)	Wartość netto (PLN)	VAT
1	06.70.00 zestaw rekreacyjny 3-wieżowy ŚMIGŁAK 3	1 szt.	21 665,00	21 665,00	23%
2	US prefabrykat US - Śmiglak	12 szt.	78,00	936,00	23%
3	K U prefabrykat K U - Śmiglak	8 szt.	47,00	376,00	23%
4	OK1 prefabrykat OK1 - Śmiglak	3 szt.	83,00	249,00	23%
5	UM Usługa montażowa - Śmiglak	1 Usł	3 250,00	3 250,00	23%
6	05.41.00 karuzela SWING	1 szt.	3 288,00	3 288,00	23%
7	BW beton wylewany Swing	1 szt.	258,00	258,00	23%
8	02.19.00 huśtawka sprężynowa Śmigło wzór RAKIETA	1 szt.	953,00	953,00	23%
9	K 1/S prefabrykat K 1/S - Rakieta	1 szt.	98,00	98,00	23%
10	UM Usługa montażowa - Rakieta	1 Usł	145,00	145,00	23%
11	01.07.02 ważka MODRA siedziska z tworzywa HDPE	1 szt.	903,00	903,00	23%
12	OS1/2 prefabrykat OS1/2 - Modra	2 szt.	83,00	166,00	23%
13	UM Usługa montażowa - Modra	1 Usł	178,00	178,00	23%
14	01.09.04 huśtawka JOLKA 2 AB1	1 szt.	2 423,00	2 423,00	23%
15	OS2 prefabrykat OS2 - Jolka 2	4 szt.	145,00	580,00	23%
16	UM Usługa montażowa - Jolka 2	1 Usł	445,00	445,00	23%
17	10.88.00 regulamin placu zabaw 1	1 szt.	397,00	397,00	23%
18	K U prefabrykat K U - Regulamin	2 szt.	47,00	94,00	23%

"COMES" SOKOŁOWSCY SPÓŁKA JAWNA

26-500 Szydłowiec
Kościuszki 128A
NIP: 799-00-02-408

Oferta sprzedaży**nr OS-1187/B/2015**Data wystawienia: **2015-08-25**Data ważności: **2015-08-25**Data realizacji: **Brak ograniczenia**

010096000001439024

Strona: 2 z 2

Lp.	Kod Nazwa towaru	Ilość/J.m.	Cena netto (PLN)	Wartość netto (PLN)	VAT
19	UM Usługa montażowa - Regulamin	1 Usł	145,00	145,00	23%
20	10.81.00 kosz parkowy "6"	2 szt	273,00	546,00	23%
21	K U prefabrykat K U - Kosz parkowy	4 szt	47,00	188,00	23%
22	UM Usługa montażowa - Kosz parkowy	2 Usł	145,00	290,00	23%
23	09.71.00 ławka stalowa z oparciem JACEK - listwy plastikowe	2 szt	638,00	1 276,00	23%
24	K L prefabrykat L - ławka Jacek	4 szt	62,00	248,00	23%
25	UM Usługa montażowa - ławka Jacek	2 Usł	133,00	266,00	23%
26	UM Usługa montażowa- Swing	1 Usł	407,00	407,00	23%

Forma płatności	Termin	Kwota	Waluta	Stawka	Netto (PLN)	VAT (PLN)	Brutto (PLN)
Przelew	FA + 14 dni	48 917,10	PLN				
Razem:					39 770,00	9 147,10	48 917,10
W tym:				23%	39 770,00	9 147,10	48 917,10

Urządzenia posiadają certyfikaty zgodności z normami wydane przez jednostkę certyfikującą COBRABID-BBC w Warszawie.
Na sprawność techniczną urządzeń udzielamy 3-letniej gwarancji, w opcji gwarancja 5-letnia (dot. urządzeń cynkow. ogniowo)
Urządzenia firmy Comes posiadają konstrukcje stalowe na które udzielamy 5-letniej gwarancji
Konstrukcja stalowa zapewnia długoletnie użytkowanie, wysoką trwałość i jest odporna na uszkodzenia.
UWAGA !!

Montaż urządzeń w podłożu miękkim

Montaż nie obejmuje : demontażu istniejących urządzeń , fundamentów i nawierzchni.

47 721,10

Razem do zapłaty: **48 917,10 PLN**

Słownie: czterdzieści osiem tys. dziewięćset siedemnaście PLN 10/100

Katarzyna Gozdek

Uprawniony do wystawienia dokumentu

SPÓŁDZIELNIA MIESZKANIOWA
"PRZYSZŁOŚĆ"

46-203 Kluczbork, ul. Jana Pawła II 5
tel. 077 418 25 80, 077 418 25 83, 077 418 17 02
NIP 751-000-24-50 -7-


Kluczbork, dn. 21.05.2015

L.dz. 1248/15

RADA MIASTA
KLUCZBORK
Radny Jarosław Przybył

Na spotkaniu z Panem w siedzibie Spółdzielni Mieszkaniowej „Przyszłość” przy ul. Jana Pawła II, przedstawił Pan propozycję realizacji projektu w ramach „Kluczborski Budżet Obywatelski”. Strony ustaliły wykonanie tego zadania na terenie przy ulicy Grunwaldzkiej (stare zasoby) w Kluczborku. W ramach w/w projektu powstanie plac zabaw, siłownia na otwartym terenie, zagospodarowanie istniejące górki oraz miejsc spokojnego wypoczynku dla osób starszych.

Drugim tematem, który byłby realizowany w ramach KBO to teren przy ul. Kochanowskiego 11-31 w Kluczborku.

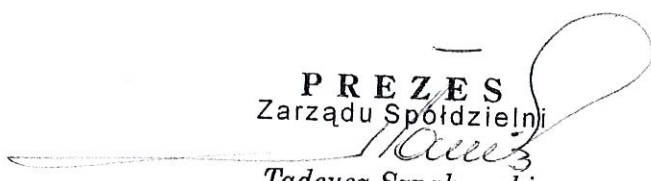PREZES
Zarządu Spółdzielni

Tadeusz Szpakowski



Zestaw rekreacyjny trzywieżowy "Śmiglak 3"


Nr katalogowy **06.70.0**

Optymalne dla grupy wiekowej: **3 - 15 lat**

Wysokość swobodnego upadku: **2700 mm**

Skład zestawu:


1. Wieża z dachem jednospadowym szt. 2
2. Wieża z kalenicami szt. 1
3. Zjeżdżalnia szt. 1
4. Schody tunelowe szt. 1
5. Ściana wspinaczkowa prosta szt. 1
6. Huśtawka jednopunktowa szt. 1
7. Przejście spirala szt. 1
8. Ścianka linowa łuk szt. 1
9. Przejście obrotowe szt. 1
10. Wejście linowe łukowe szt. 1
11. Ścianka linowa fala szt. 1

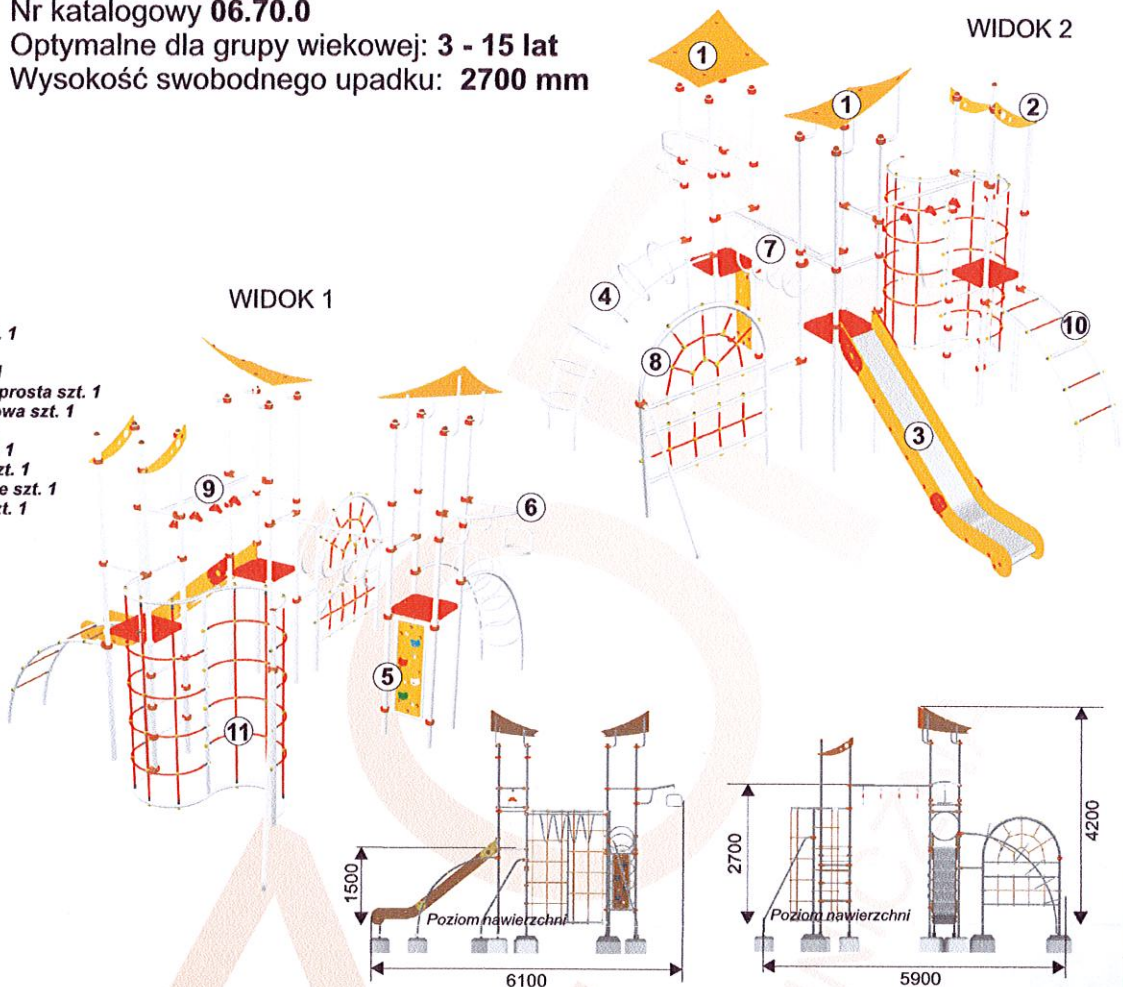

Wymiary	[m]
Szerokość	6,1 x 5,9
Wysokość całkowita	4,2
Wysokość podłogi	1,5
Strefa bezpieczeństwa	10,1 x 9,0
Liczba użytkowników	25
Rodzaj prefabrykatu	szt.
US	12
UK	8
OK1	3

- * konstrukcja nośna z rur o średnicy 60 i 42 mm
- * dach, kalenice i wypełnienia wykonane z tworzywa HDPE
- * podesty z blachy perforowanej
- * ześlizg z blachy nierdzewnej, boki zjeżdżalni z tworzywa HDPE
- * ściana wspinaczkowa z guzami chwytными
- * siatka z lin stalowo polipropylenowych 16 mm
- * elementy łączone za pomocą obejm systemowych
- * w opcji konstrukcja z rur nierdzewnych lub aluminiowych

Minimalna wymagana strefa bezpieczeństwa - powierzchnia zderzenia PZ / obwód 68,5 m² / 32,5 mb
 Maksymalna strefa bezpieczeństwa (wynikająca z uproszczenia) / obwód 10,1x9 m / 38,2 mb

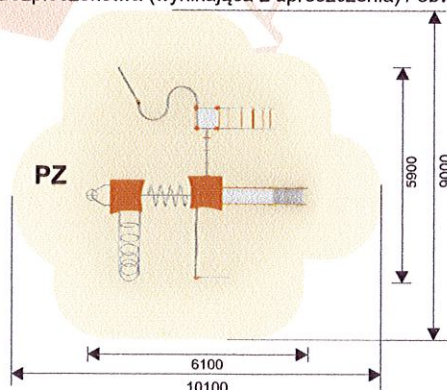

COMES

COMES Sokółowscy Sp. J.
 26-500 Szydłowiec, ul. Kościuski 128 A
 Tel. (048) 6174817, fax (048) 6174819
 www.comes.pl, e-mail: comes@comes.pl