

Numer identyfikacyjny zadania,
tzw. ID. *GM.3020.1.11.2016.DK*
(wpisuje właściwa komórka organizacyjna
Urzędu Miejskiego w Kluczborku)

**Formularz zgłoszeniowy propozycji zadania
do Kluczborskiego Budżetu Obywatelskiego
na rok 2016**

Uwaga:

Wypełnienie punktów 1 – 7 oraz dołączenie listy, o której mowa w punkcie 8, jest obowiązkowe.

1. Tytuł zadania

*Utworzenie gniazd przed wjazdem do garaży
od nr 11 do nr 25 przy ulicy Konopnickiej położonej
przy budynkach nr 2 i 4 - w miejscach ulica Byczowska*

2. Lokalizacja, miejsce realizacji zadania (tutaj proszę podać dokładny adres, opisać miejsce albo obszar, w którym ma być realizowane zadanie, w celach pomocniczych zalecane jest dołączenie mapy, szkicu sytuacyjnego i/lub zdjęcia terenu/obiektu, którego dotyczy propozycja zadania- ewentualne dodatkowe załączniki proszę wymienić w punkcie 9)

Działka W. 103/5 i 106/20 Karta mapy 3

3. Opis zadania (Proszę opisać co dokładnie ma zostać wykonane w ramach zadania, wskazać jego główne założenia i działania, które będą podjęte przy jego realizacji).

*Umocnić kładki metalowymi w blokach
i dojazdowym do garaży wkaśy stary
nawierzchni porwałojay na piłyse.
I garaży Łonsta 12 wchodzą i miankany
suszadach budynków*

*wzypetniso dnia.
26.08.2016.*

4. **Uzasadnienie** (Proszę napisać, jaki jest cel realizacji zadania, jakiego problemu dotyczy i jakie rozwiązania proponuje, a także uzasadnić, dlaczego zadanie powinno być zrealizowane i jakie grupy mieszkańców skorzystają z realizacji zadania).

Utworzenie gniazda poniemaz w czasie zimieny
popody lewen jest zolery mode, i kłopot z dojrzdem
do pereznu.
Z lewen korypleja, mieszhenicy ulicy konopnielicy
2-4-6

5. **Szacunkowe koszty zadania** (proszę uwzględnić wszystkie składowe części zadania oraz ich szacunkowe koszty).

Składowe części zadania	Koszt
1. Utworzenie terenu o powierzeniu de. 270 m ² koszty betonowania	40.000,00 zł
2.	
3.	
4.	
5.	
6.	

Łącznie: 40 000,00 zł

uzupełniono dnia
28.08.2015r.

GMINA KLUCZBORK

ul. Katowicka 1
46-200 Kluczbork
NIP 751-165-84-19

GM. 3020.1.2015.KK

Kluczbork dnia 25.08.2015r.

**Pani
EWA WOŹNIAK
ul. Konopnickiej 8/6
46-200 Kluczbork**

Działając na podstawie § 3 ust. 2 Regulaminu Kluczborskiego Budżetu Obywatelskiego na 2016r. proszę o uzupełnienie złożonego wniosku w następującym zakresie:

- 1/wypełnienie punktu nr 2 „Lokalizacja , miejsce realizacji zadania”,
- 2/wypełnienie punktu nr 3 „Opis zadania”,
- 3/wypełnienie punktu nr 5 „Szacunkowe koszty zadania”.

Proszę o uzupełnienie wniosku w terminie 7 dni od daty otrzymania niniejszego pisma.

Do wiadomości:

- 1/Pani Irena Fijałkowska
46-200 Kluczbork
ul. Konopnickiej 2B/7
- 2/Pan Leopold Krokosz
46-200 Kluczbork
ul. Konopnickiej 2B/3

Z up. BURMISTRZA

mgr inż. Krystyna Krężel
Naczelnik Wydziału Gospodarki Miejskiej


Wydział Administracyjno-Organizacyjny

KANCELARIA

2015-08-25

Wysłano dn.

Podpis

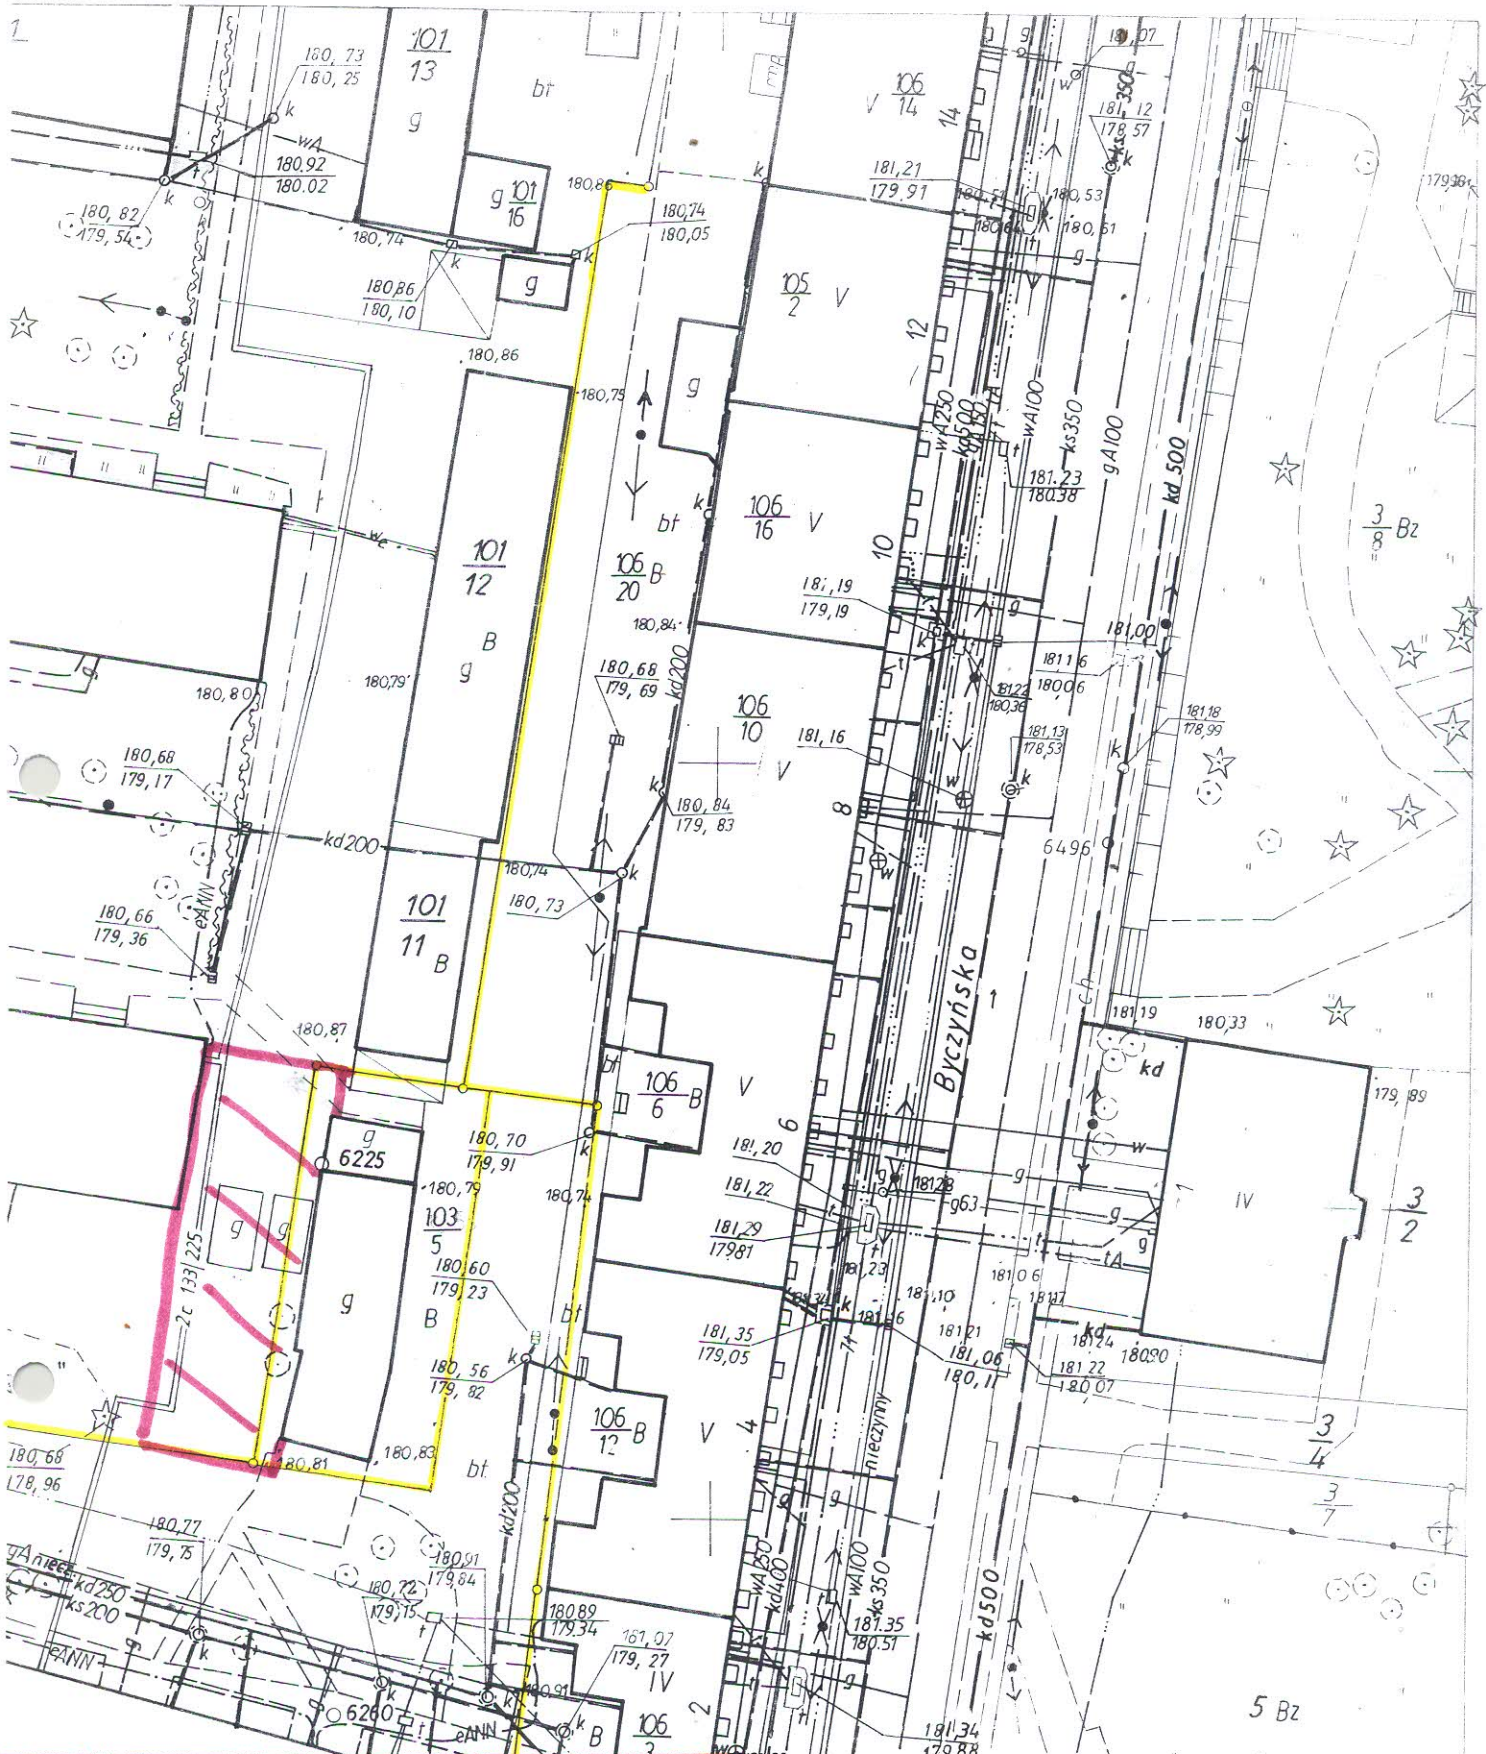

Poświadczam zgodność niniejszej kopii z treścią materiału państwowego zasobu geodezyjnego i kartograficznego.		WOJEWÓDZTWO POLSKIE - POWIAT KLUCZBORSKI	
Organ prowadzący państwowy zasób geodezyjny i kartograficzny:	STAROSTA KLUCZBORSKI	Miejscowość / gmina:	Kluczbork
Nazwa materiału zasobu:	MAPA ZASADNICZA	Wieś / obręb:	Kluczbork
Identyfikator ewidencyjny materiału zasobu:	P 1604.2015.103.12	Skala:	1:500
Data wykonania kopii:	20.03.2015	K.m. (Kilometrów):	3
Imię i nazwisko / podpis osoby reprezentującej organ:	Stanisław Białas	Sporządził:	Dariusz Janowski
Kartofelowy zasób geodezyjny i kartograficzny		Sporządził:	

Mickiewicza 94

woj.:

powiat:

jedd.ewid.: KLUCZBORK - MIASTO

data wypisu: 2015-08-26 09:49:45

WYDRUK TEN NIE STANOWI PODSTAWY DO CZYNNOŚCI PRAWNYCH

WYDRUK KONTROLNY Z EWIDENCJI GRUNTÓW

Obręb ewidencyjny: 160402_4.0027 - KLUCZBORK

jedd.rej.RG: 1562

założona na podstawie:

w dniu:

WŁAŚCICIELE/WŁADAJĄCY

UDZIAŁ: 1/10

charakter stanu władania: współwłaściciel

KRAKOWSKA TERESA MARIA, rodzice: ANTONI OTOLIA, PESEL 38090813622

UL. KONOPNICKIEJ 6 m.5, 46-200 KLUCZBORK

współwłaściciel lokalu: 46-203 KLUCZBORK UL. BYCZYŃSKA numer lokalu:23

z udziałem: 1/10 do gruntu, 1/10 do budynku, 1/2 do lokalu

UDZIAŁ: 1/10

charakter stanu władania: współwłaściciel

KRAKOWSKI ARKADIUSZ PAWEŁ, rodzice: ANTONI TERESA, PESEL 69010713690

UL. CHOPINA 16 m.5, 46-200 KLUCZBORK

współwłaściciel lokalu: 46-203 KLUCZBORK UL. BYCZYŃSKA numer lokalu:23

z udziałem: 1/10 do gruntu, 1/10 do budynku, 1/2 do lokalu

UDZIAŁ: 1/30

charakter stanu władania: współwłaściciel

RAKOWSKI MARIUSZ, rodzice: STANISŁAW KRYSTYNA

RYBNICKA 115, WODZISŁAW ŚLĄSKI

współwłaściciel lokalu: 46-203 KLUCZBORK UL. BYCZYŃSKA numer lokalu:21

z udziałem: 1/30 do gruntu, 1/30 do budynku, 1/6 do lokalu

UDZIAŁ: 4/30

charakter stanu władania: współwłaściciel

RAKOWSKA KRYSTYNA, rodzice: LEON ROZALIA, PESEL 27010139461

UL. WARYŃSKIEGO 34 m.6, 46-200 KLUCZBORK

współwłaściciel lokalu: 46-203 KLUCZBORK UL. BYCZYŃSKA numer lokalu:21

z udziałem: 4/30 do gruntu, 4/30 do budynku, 4/6 do lokalu

UDZIAŁ: 1/30

charakter stanu władania: współwłaściciel

MIERZEJEWSKA URSZULA, rodzice: STANISŁAW KRYSTYNA

WOJSKA POLSKIEGO 6 m.6, 12-200 PISZ

współwłaściciel lokalu: 46-203 KLUCZBORK UL. BYCZYŃSKA numer lokalu:21

z udziałem: 1/30 do gruntu, 1/30 do budynku, 1/6 do lokalu

UDZIAŁ: 1/20

charakter stanu władania: współwłaściciel

WALUŚ MIROSŁAW, rodzice: EDWARD ELŻBIETA

ŁĘGOWA 78, 43-300 BIELSKO-BIAŁA

współwłaściciel lokalu: 46-203 KLUCZBORK UL. BYCZYŃSKA numer lokalu:22

z udziałem: 1/20 do gruntu, 1/20 do budynku, 1/4 do lokalu

UDZIAŁ: 3/20

charakter stanu władania: współwłaściciel

WALUŚ ELŻBIETA, rodzice: FRANCISZEK EMILIA, PESEL 35041605842

UL. WARYŃSKIEGO 34 m.1, 46-200 KLUCZBORK

współwłaściciel lokalu: 46-203 KLUCZBORK UL. BYCZYŃSKA numer lokalu:22

z udziałem: 3/20 do gruntu, 3/20 do budynku, 3/4 do lokalu

UDZIAŁ: 1/5

charakter stanu władania: współwłaściciel

STRZELCZYK LESZEK PAWEŁ, rodzice: ZBIGNIEW URSZULA, PESEL 72041912978

UL. OSSOWSKIEGO 5 m.6, 46-203 KLUCZBORK

właściciel lokalu: 46-203 KLUCZBORK UL. BYCZYŃSKA numer lokalu:24

z udziałem: 1/5 do gruntu, 1/5 do budynku, 1/1 do lokalu

UDZIAŁ WSPÓLNY: 1/5

charakter stanu władania: współwłaściciel

MAŁŻEŃSTWO:

KROKOSZ MARIA, rodzice: MIKOŁAJ BRONISŁAWA, PESEL 57012111363

UL. KONOPNICKIEJ 2B m.3, 46-203 KLUCZBORK

KROKOSZ LEOPOLD MICHAŁ, rodzice: FRANCISZEK KAROLINA, PESEL 55082611972

UL. KONOPNICKIEJ 2B m.3, 46-203 KLUCZBORK

właściciele lokalu: 46-203 KLUCZBORK UL. BYCZYŃSKA numer lokalu:25

z udziałem: 1/5 do gruntu, 1/5 do budynku, 1/1 do lokalu

DZIAŁKI EWIDENCYJNE

Numer		Położenie gruntów	Numer KW lub oznaczenie dokumentu	Symbol użytku	Powierzchnia [ha]		Wartość katastralna	Rejestr zabytków
arkusza mapy	działki ewid.				użytku	działki ewid.		
3	101/11	UL. BYCZYŃSKA	OP1U/00041090/6	B	0.0096	0.0096		

UWAGI - DZIAŁKA: 101/11

KONOPNICKIEJ-222**

Całkowita powierzchnia jednostki rejestrowej: 0.0096

wypis sporządzony przez: Zbigniew Brudko

woj.:

powiat:

jedn.ewid.: KLUCZBORK - MIASTO

data wypisu: 2015-08-26 09:48:26

WYDRUK TEN NIE STANOWI PODSTAWY DO CZYNNOŚCI PRAWNYCH

WYDRUK KONTROLNY Z EWIDENCJI GRUNTÓW

Obręb ewidencyjny: 160402_4.0027 - KLUCZBORK

jedn.rej.RG: 1564

założona na podstawie:

w dniu:

WŁAŚCICIELE/WŁADAJĄCY

UDZIAŁ: 1/10

charakter stanu władania: współwłaściciel

BIERWAGEN WINCENTY, rodzice: EDMUND HELENA, PESEL 35071908337

UL. WARYŃSKIEGO 32 m.2, 46-200 KLUCZBORK

właściciel lokalu: 46-203 KLUCZBORK UL. BYCZYŃSKA numer lokalu:13

z udziałem: 1/10 do gruntu, 1/10 do budynku, 1/1 do lokalu

UDZIAŁ WSPÓLNY: 1/10

charakter stanu władania: współwłaściciel

MAŁŻEŃSTWO:

KĘDZIA JANUSZ, rodzice: TADEUSZ STANISŁAWA, PESEL 59101003539

UL. OSSOWSKIEGO 35 m.5, 46-203 KLUCZBORK

KĘDZIA BOŻENA, rodzice: RYSZARD HALINA, PESEL 55101610823

UL. OSSOWSKIEGO 35 m.5, 46-203 KLUCZBORK

właściciele lokalu: 46-203 KLUCZBORK UL. BYCZYŃSKA numer lokalu:15

z udziałem: 1/10 do gruntu, 1/10 do budynku, 1/1 do lokalu

UDZIAŁ WSPÓLNY: 1/10

charakter stanu władania: współwłaściciel

MAŁŻEŃSTWO:

SOBCZYK ANDRZEJ FRANCISZEK, rodzice: FRANCISZEK OTYLIA, PESEL 35112902214

UL. WOŁCZYŃSKA 1C m.6, 46-200 KLUCZBORK

SOBCZYK IRENA, rodzice: WOJCIECH AGNIESZKA, PESEL 37061107449

UL. WOŁCZYŃSKA 1C m.6, 46-200 KLUCZBORK

właściciele lokalu: 46-203 KLUCZBORK UL. BYCZYŃSKA numer lokalu:19

z udziałem: 1/10 do gruntu, 1/10 do budynku, 1/1 do lokalu

UDZIAŁ: 1/10

charakter stanu władania: współwłaściciel

WOŹNIAK EWA, rodzice: WACŁAW LUDWIKA, PESEL 68042005502

UL. KONOPNICKIEJ 8 m.6, 46-203 KLUCZBORK

właściciel lokalu: 46-203 KLUCZBORK UL. BYCZYŃSKA numer lokalu:12

z udziałem: 1/10 do gruntu, 1/10 do budynku, 1/1 do lokalu

UDZIAŁ: 1/20

charakter stanu władania: współwłaściciel

NADSTAWNY JAROSŁAW, rodzice: CZESŁAW JANINA, PESEL 63081000576

współwłaściciel lokalu: 46-203 KLUCZBORK UL. BYCZYŃSKA numer lokalu:16

z udziałem: 1/20 do gruntu, 1/20 do budynku, 1/2 do lokalu

UDZIAŁ: 1/20

charakter stanu władania: współwłaściciel

GAJEWSKA EWA, rodzice: CZESŁAW JANINA, PESEL 60052301849

UL. GRUNWALDZKA 19A m.1, 46-203 KLUCZBORK

współwłaściciel lokalu: 46-203 KLUCZBORK UL. BYCZYŃSKA numer lokalu:16

z udziałem: 1/20 do gruntu, 1/20 do budynku, 1/2 do lokalu

UDZIAŁ: 1/10

charakter stanu władania: współwłaściciel

CHODOR JERZY, rodzice: WŁADYSŁAW MARIA, PESEL 54090507196

UL. MORCINKA 9 m.5, 46-203 KLUCZBORK
właściciel lokalu: 46-203 KLUCZBORK UL. BYCZYŃSKA numer lokalu:14
z udziałem: 1/10 do gruntu, 1/10 do budynku, 1/1 do lokalu

UDZIAŁ: 1/20 charakter stanu władania: współwłaściciel

KALINOWSKA JANINA, rodzice: JAN FRANCISZKA, PESEL 35050104909
UL. KONOPNICKIEJ 6 m.8, 46-200 KLUCZBORK
współwłaściciel lokalu: 46-203 KLUCZBORK UL. BYCZYŃSKA numer lokalu:11
z udziałem: 1/20 do gruntu, 1/20 do budynku, 1/2 do lokalu

UDZIAŁ: 1/20 charakter stanu władania: współwłaściciel

MACIEJEWSKA TERESA MARIA, rodzice: ROMAN JANINA
współwłaściciel lokalu: 46-203 KLUCZBORK UL. BYCZYŃSKA numer lokalu:11
z udziałem: 1/20 do gruntu, 1/20 do budynku, 1/2 do lokalu

UDZIAŁ: 1/10 charakter stanu władania: współwłaściciel

FIJAŁKOWSKA IRENA, rodzice: WALENTY JULIANNA, PESEL 37033100942
UL. KONOPNICKIEJ 2B m.7, 46-203 KLUCZBORK
właściciel lokalu: 46-203 KLUCZBORK UL. BYCZYŃSKA numer lokalu:20
z udziałem: 1/10 do gruntu, 1/10 do budynku, 1/1 do lokalu

UDZIAŁ WSPÓLNY: 1/10 charakter stanu władania: współwłaściciel

MAŁŻEŃSTWO:
BARAN JERZY ZDZISŁAW, rodzice: JAN HELENA, PESEL 53042907718
UL. BYCZYŃSKA 5 m.5, 46-200 KLUCZBORK
BARAN DANUTA BARBARA, rodzice: BRONISŁAW ALFREDA, PESEL 61062705726
UL. KONOPNICKIEJ 8B m.2, 46-200 KLUCZBORK
właściciele lokalu: 46-203 KLUCZBORK UL. BYCZYŃSKA numer lokalu:17
z udziałem: 1/10 do gruntu, 1/10 do budynku, 1/1 do lokalu

UDZIAŁ: 1/20 charakter stanu władania: współwłaściciel

ŻERKO JACEK HENRYK, rodzice: HENRYK JANINA, PESEL 66070103737
UL. CHEŁMOŃSKIEGO 10, 46-203 KLUCZBORK
współwłaściciel lokalu: 46-203 KLUCZBORK UL. BYCZYŃSKA numer lokalu:18
z udziałem: 1/20 do gruntu, 1/20 do budynku, 1/2 do lokalu

UDZIAŁ: 1/20 charakter stanu władania: współwłaściciel

ŻERKO MAŁGORZATA IZABELA, rodzice: HENRYK JANINA, PESEL 69123101168
UL. KONOPNICKIEJ 6A m.4, 46-200 KLUCZBORK
współwłaściciel lokalu: 46-203 KLUCZBORK UL. BYCZYŃSKA numer lokalu:18
z udziałem: 1/20 do gruntu, 1/20 do budynku, 1/2 do lokalu

DZIAŁKI EWIDENCYJNE

Numer		Położenie gruntów	Numer KW lub oznaczenie dokumentu	Symbol użytku	Powierzchnia [ha]		Wartość katastralna	Rejestr zabytków
arkusza mapy	działki ewid.				użytku	działki ewid.		
3	101/12	UL. BYCZYŃSKA	41091	B	0.0220	0.0220		

UWAGI - DZIAŁKA: 101/12
KONOPNICKIEJ-222**

Całkowita powierzchnia jednostki rejestrowej: 0.0220

wypis sporządzony przez: Zbigniew Brudko