



Kluczborski
Budżet
OBYWATELSKI

NR 71P

J. D. Wójcik

Załącznik nr 2 do Regulaminu
Kluczborskiego Budżetu Obywatelskiego
na rok 2016

URZĄD MIEJSKI
w Kluczborku
KANCELARIA OGÓLNA

wpł.
dnia 24.08.2015

Nr rej. 4774/15

Podpis

Numer identyfikacyjny zadania,
tzw. ID. GM.3020.1.12.2016.NK
(wpisuje właściwa komórka organizacyjna
Urzędu Miejskiego w Kluczborku)

**Formularz zgłoszeniowy propozycji zadania
do Kluczborskiego Budżetu Obywatelskiego
na rok 2016**

Uwaga:

Wypełnienie punktów 1 – 7 oraz dołączenie listy, o której mowa w punkcie 8, jest obowiązkowe.

1. Tytuł zadania

Adaptacja auli w budynku Publicznej Szkoły Podstawowej Nr 2 na realizację zajęć ruchowych i edukacyjnych dla różnych grup wiekowych

2. Lokalizacja, miejsce realizacji zadania (tutaj proszę podać dokładny adres, opisać miejsce albo obszar, w którym ma być realizowane zadanie, w celach pomocniczych zalecane jest dołączenie mapy, szkicu sytuacyjnego i/lub zdjęcia terenu/obiektu, którego dotyczy propozycja zadania- ewentualne dodatkowe załączniki proszę wymienić w punkcie 9)

Zadanie realizowane będzie w budynku PSP Nr 2 w Kluczborku przy ul. Wolności 19.

Główna część realizowanego zadania dotyczy pomieszczenia auli mieszczącej się na II piętrze w/w obiekcie (na załączonej mapce – pomieszczenie nr 5). Ponadto zadania dodatkowe realizowane będą w pomieszczeniach sąsiadujących na tym samym poziomie, tj. pomieszczenie gospodarcze (na załączonej mapce oznaczone nr 9) oraz na korytarzu - dwie wnęki do zabudowy mieszczące się na korytarzu po obu stronach przed wejściem do auli. Na wszystkie planowane prace uzyskano zgodę zarządcy budynku – Dyrektora PSP Nr 2 w Kluczborku Pana Macieja Szymczyka.

3. Opis zadania (Proszę opisać co dokładnie ma zostać wykonane w ramach zadania, wskazać jego główne założenia i działania, które będą podjęte przy jego realizacji).

W ramach realizacji zadania autorzy proponują podjęcie działań zmierzających do przysposobienia i adaptacji auli do zajęć ruchowych oraz edukacyjnych dla wszystkich grup wiekowych: dzieci szkolnych, młodzieży, osób dorosłych w wieku produkcyjnym oraz emerytów i rencistów. W tym celu niezbędne jest podjęcie następujących działań:

1. Wymiana oświetlenia na sali
2. Montaż żaluzji okiennych
3. Instalacja systemu multimedialnego (nagłośnienie, projektor, ekran, laptop, x-box, mikrofony itd.)
4. Montaż klimatyzacji
5. Zabudowanie wnęki drzwiowej na sali oraz dwóch wnęk na korytarzu celem wykorzystania jako szafy na pomoce do ćwiczeń. Wykonanie szafki na obuwie zmienne, wieszaka na okrycie wierzchnie, 2 regałów oraz 1 biurka na materiały pomocnicze i edukacyjne
6. Zaopatrzenie w niezbędne przyrządy do ćwiczeń oraz literaturę z zakresu rekreacji, edukacji, zdrowia i rozwoju człowieka

- 4. Uzasadnienie** (Proszę napisać, jaki jest cel realizacji zadania, jakiego problemu dotyczy i jakie rozwiązania proponuje, a także uzasadnić, dlaczego zadanie powinno być zrealizowane i jakie grupy mieszkańców skorzystają z realizacji zadania).

Celem realizacji zadania jest adaptacja sali na potrzeby realizacji zajęć ruchowych oraz edukacyjnych dla uczniów, dorosłych i emerytów. Z Sali korzystać będą zarówno dzieci w ramach zajęć lekcyjnych i pozalekcyjnych dla uczniów, jak również w godzinach popołudniowych młodzież i osoby dorosłe, w tym liczna grupa emerytów i rencistów. Oprócz cyklicznych zajęć ruchowych i edukacyjnych wnioskodawcy zakładają organizację prelekcji, wykładów, seminariów, szkoleń, warsztatów, konferencji i innych aktywnych form edukacji dla mieszkańców Gminy Kluczbork.

Obecnie sala jest świeżo odmalowana, zainstalowane zostały lustra, drabinki oraz mata do ćwiczeń na całej powierzchni podłogi. Jednak oświetlenie nie spełnia obowiązujących norm prawnych określających minimalną ilość luksów. Ponadto sala aby mogła być zgodnie z założeniami wykorzystywana do spotkań, prezentacji, wykładów, projekcji - niezbędna jest instalacja systemu multimedialnego – projektora, nagłośnienia wraz z obsługującymi go urządzeniami itp. Niezbędne jest również zamontowanie żaluzji okiennych umożliwiających redukcję oświetlenia naturalnego z zewnątrz. Utrzymanie odpowiedniej temperatury i wentylacji w pomieszczeniu zapewni montaż klimatyzacji, która umożliwi bezpieczną i komfortową realizację systematycznych i aktywnych zajęć ruchowych. Aby planowana działalność mogła być efektywna należy salę doposażyć w odpowiedni sprzęt do zajęć ruchowych i materiały edukacyjne w postaci literatury tematycznej. Dla bezpieczeństwa i zachowania należytego porządku zakupione pomoce i materiały muszą być w uporządkowany sposób przechowywane – w tym celu najlepszą opcją jest zabudowanie nieużywanej wnęki drzwiowej, 2 wnęk na korytarzu, wykonanie szafki na obuwie zmienne, wieszaka na okrycie wierzchnie, 2 regałów oraz 1 biurka.

- 5. Szacunkowe koszty zadania** (proszę uwzględnić wszystkie składowe części zadania oraz ich szacunkowe koszty).


Składowe części zadania	Koszt
1. Wymiana oświetlenia	1.000
2. Montaż żaluzji okiennych	2.000
3. Instalacja systemu multimedialnego	16.000
4. Montaż klimatyzacji	15.000
5. Zabudowanie wnęki drzwiowej na sali oraz dwóch wnęk na korytarzu celem wykorzystania jako szafy na pomoce do ćwiczeń. Wykonanie szafki na obuwie zmienne, wieszaka na okrycie wierzchnie, 2 regałów oraz 1 biurka na materiały pomocnicze i edukacyjne	9.000
6. Zaopatrzenie w niezbędne przyrządy do ćwiczeń oraz literaturę z zakresu rekreacji, edukacji, zdrowia i rozwoju człowieka	7.000

Łącznie: 50.000 zł

Załącznik a)

RZUT II PIĘTRA

1:100

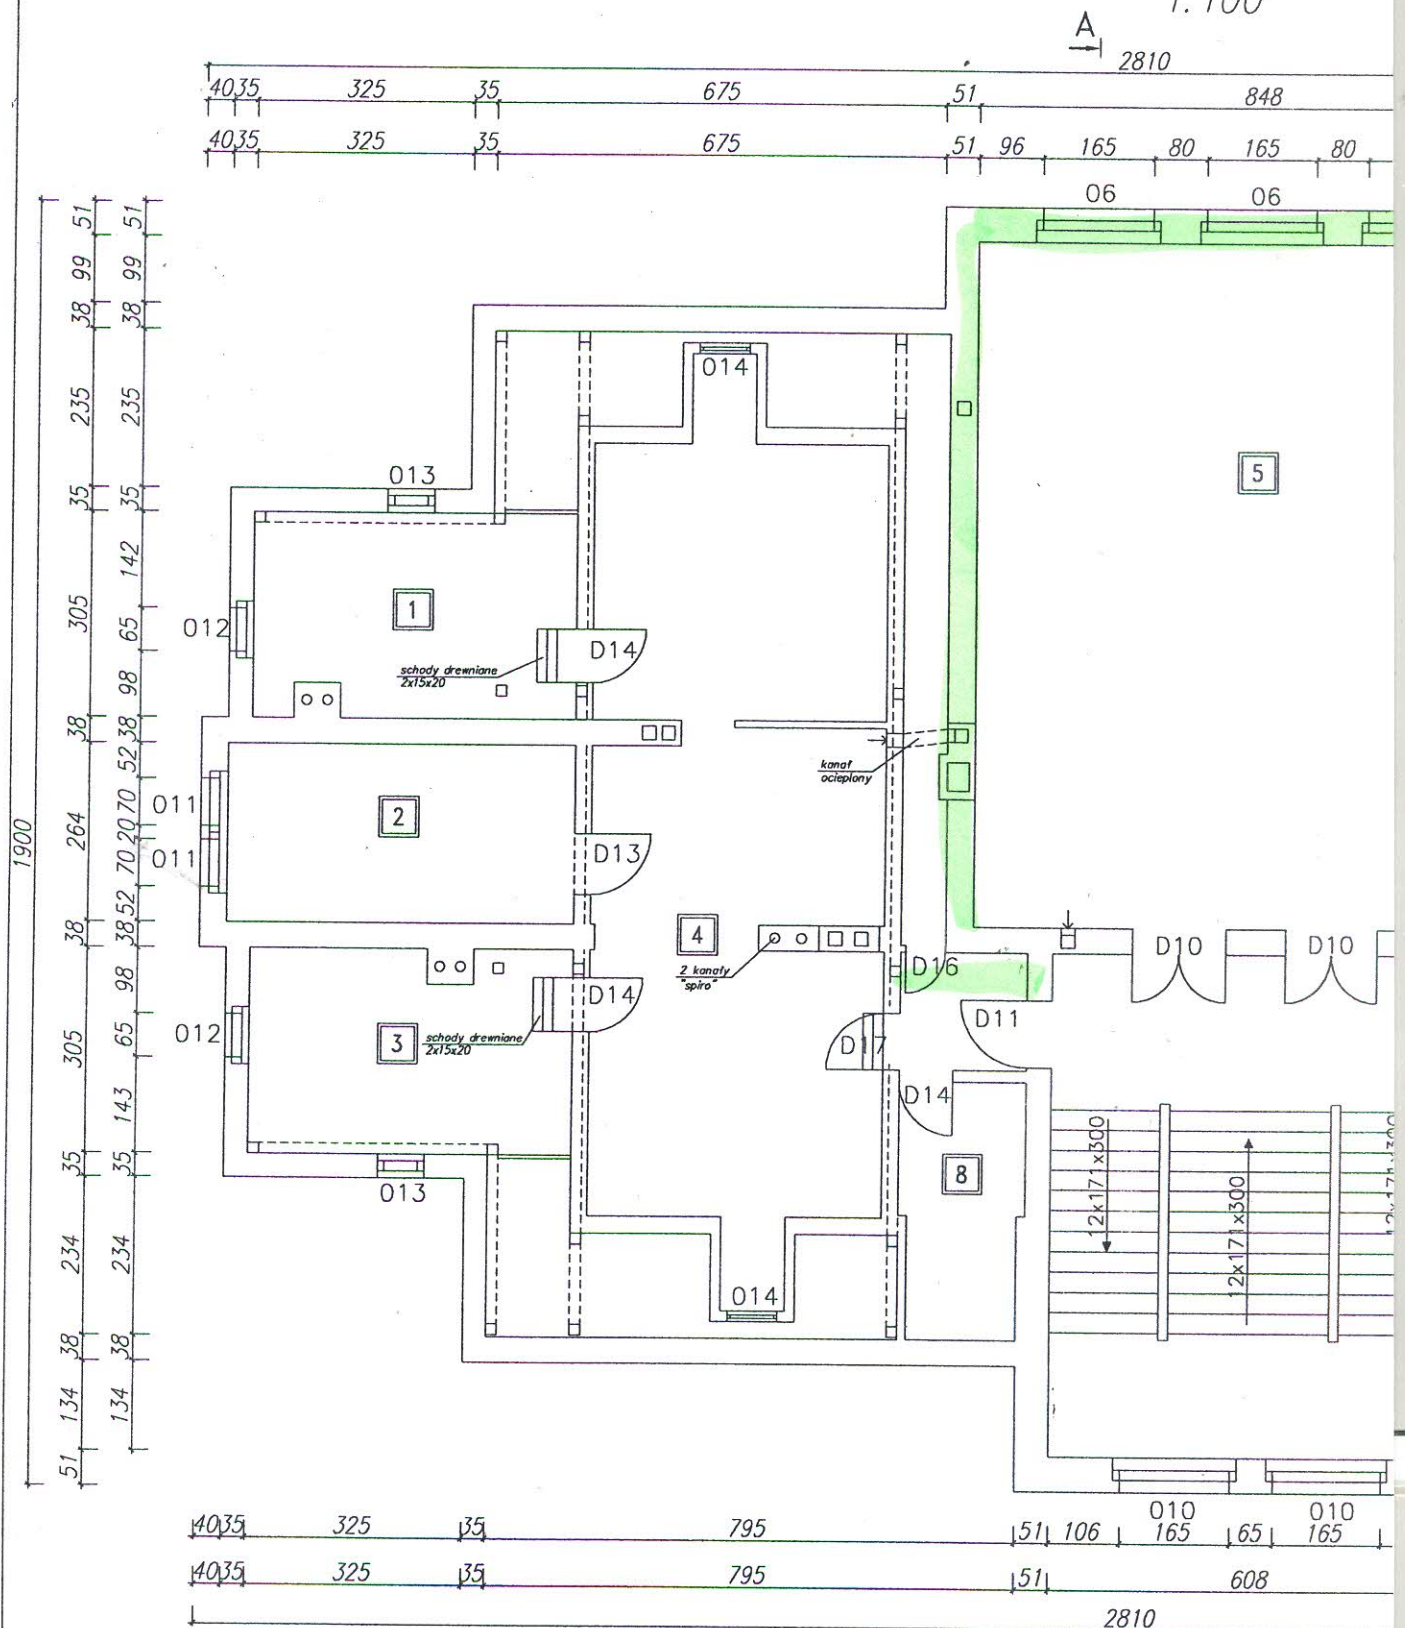

1 Strych 14.46 podłoga ceglana	3 Strych 14.46 podłoga ceglana	5 Aula 83.39 klepka parkietowa	7 Klasa 60.78 klepka parkietowa	9 Pomieszczenie 6.91 klepka parkietowa
2 Magazyn 13.91 podłoga ceglana	4 Biblioteka 54.20 klepka parkietowa	6 Strych 9.90 podłoga ceglana	8 Pomieszczenie gospodarcze 6.84 klepka parkietowa	

















Elewacja od podwórza.

W odpowiedzi na zapytanie informuję, że:

- w przypadku konieczności ostatecznie uzgodniony zostanie montaż urządzenia na bocznej ścianie ryzalitu obok części dachowej po lewej stronie (patrząc na budynek od podwórka);
- skraplającą się wodę będzie można odprowadzić bezpośrednio do rynny/ na dach,
- prace należy wykonać z jak najmniejszym uszczerbkiem dla budynku,
- poprowadzenie samej instalacji, która będzie spełniała Państwa wymagania także należy zaprojektować/dostosować do zabytku.

Podsumowując montaż klimatyzatorów wewnętrznych/ruchomych zawsze jest możliwa. Natomiast urządzeń klimatyzacyjnych, które są montowane na ścianach zewnętrznych jest dopuszczalna ostatecznie przy maksymalnym ograniczeniu uszkodzeń elewacji, a także negatywnego wpływu urządzeń na sam budynek.

DSC_0636.JPG

Otwórz za pomocą

